

練馬区立立野小学校校舎等改築基本設計概要について

練馬区立立野小学校の校舎の改築にあたり、このたび基本設計が完了したので、その概要について下記のとおり報告する。

記

1 設計方針

教育内容の多様化への対応

多目的スペースの確保、ICT環境の整備

環境配慮

屋上緑化、雨水利用、太陽光発電

バリアフリー化の推進

段差の解消、バリアフリースイールの設置、エレベーターの設置

防災拠点としての機能強化

防災備蓄倉庫、マンホールトイレ、体育館空調機の設置

2 施設概要

新校舎

構造：鉄筋コンクリート造 3 階建

延床面積：約 6,544 m²

校庭：120mトラック、直線 50m

計画諸室：普通教室、特別教室、特別支援教室、管理諸室、給食室、
学童クラブ室、ひろば室等

その他：体育館の空調機設置、体育館の外壁・屋上防水改修、LED化・
自動火災報知機の改修

プールは別棟で改築

仮設校舎


構造：軽量鉄骨造 3 階建

延床面積：約 4,732 m²

計画諸室：普通教室、特別教室、特別支援教室、管理諸室、給食室

3 配置図、平面図および工事スケジュール


添付のとおり

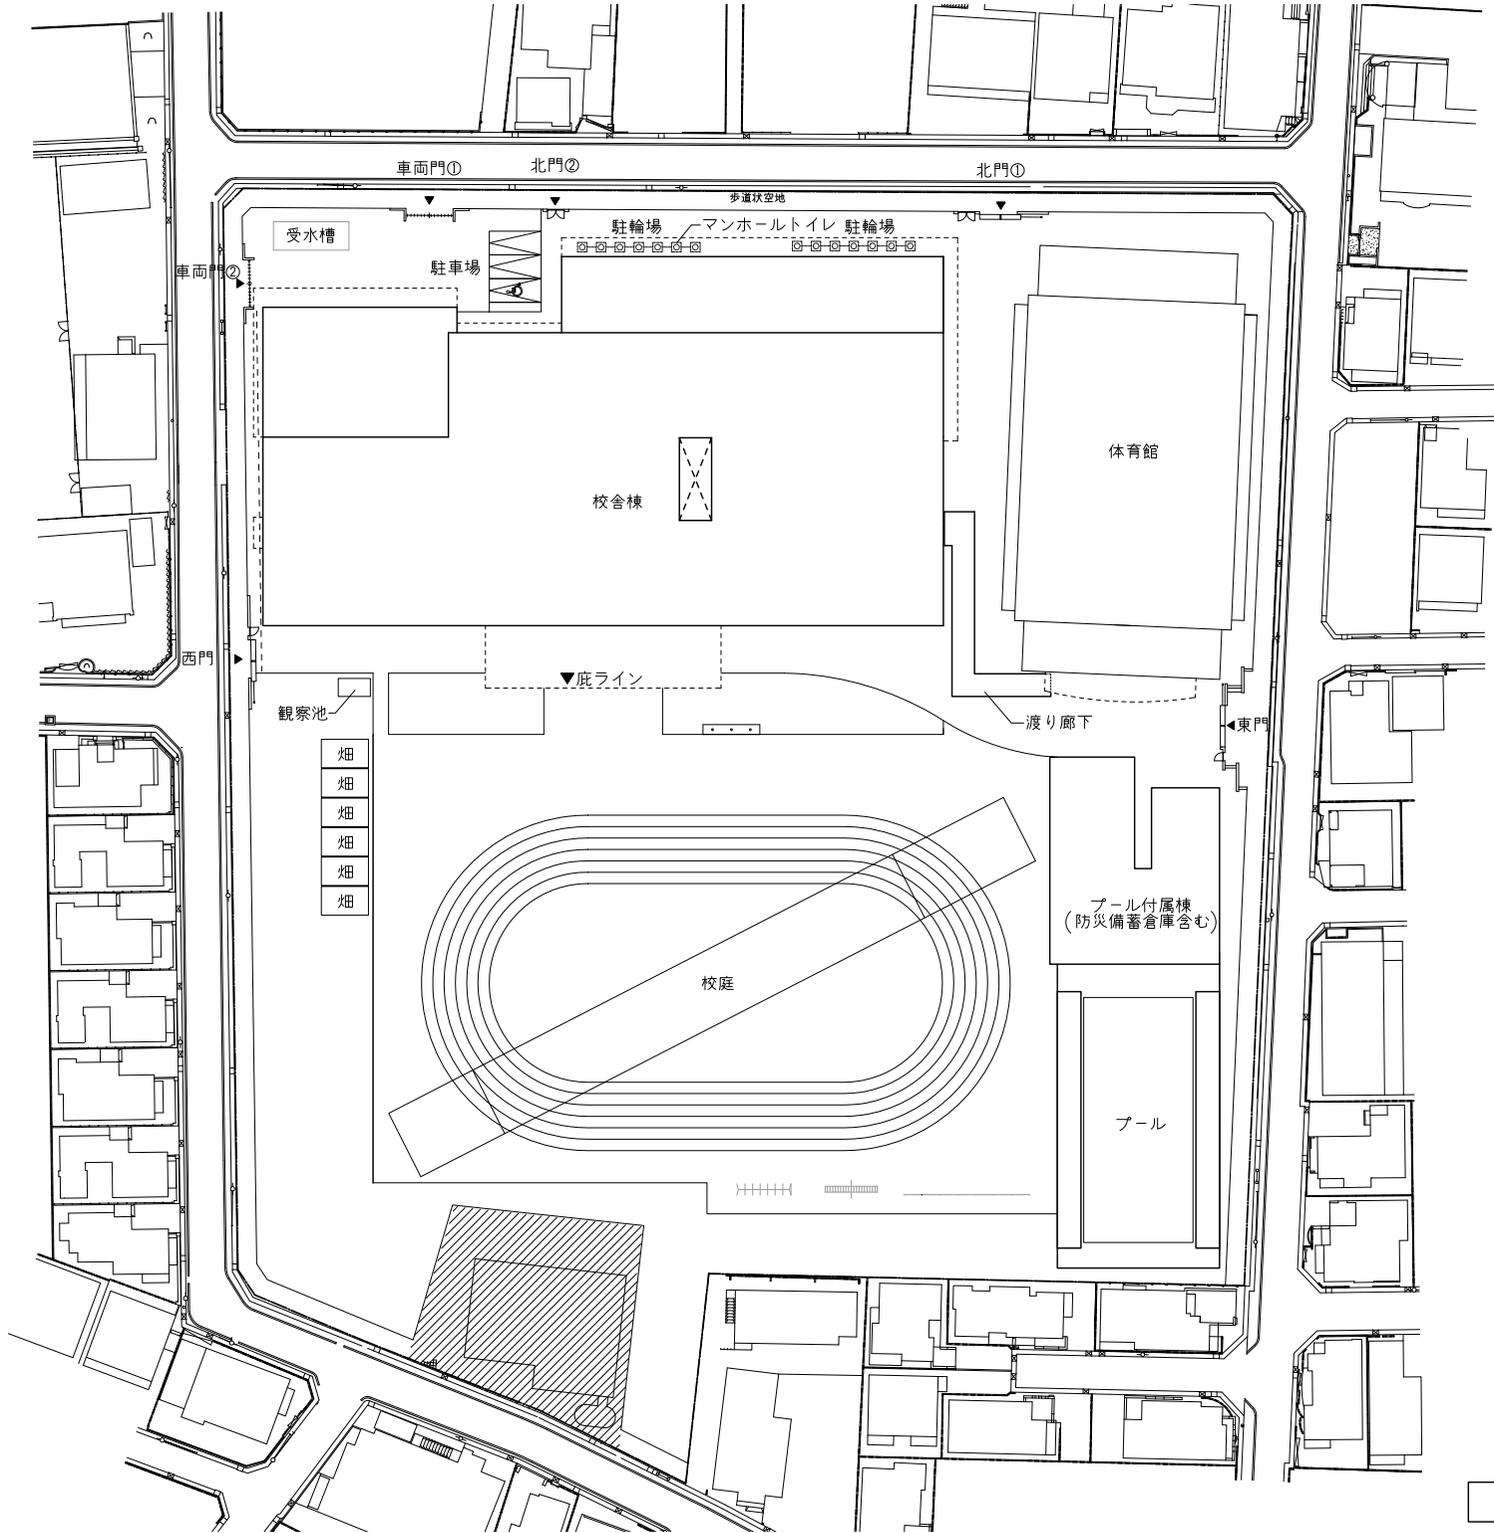

配置図




4

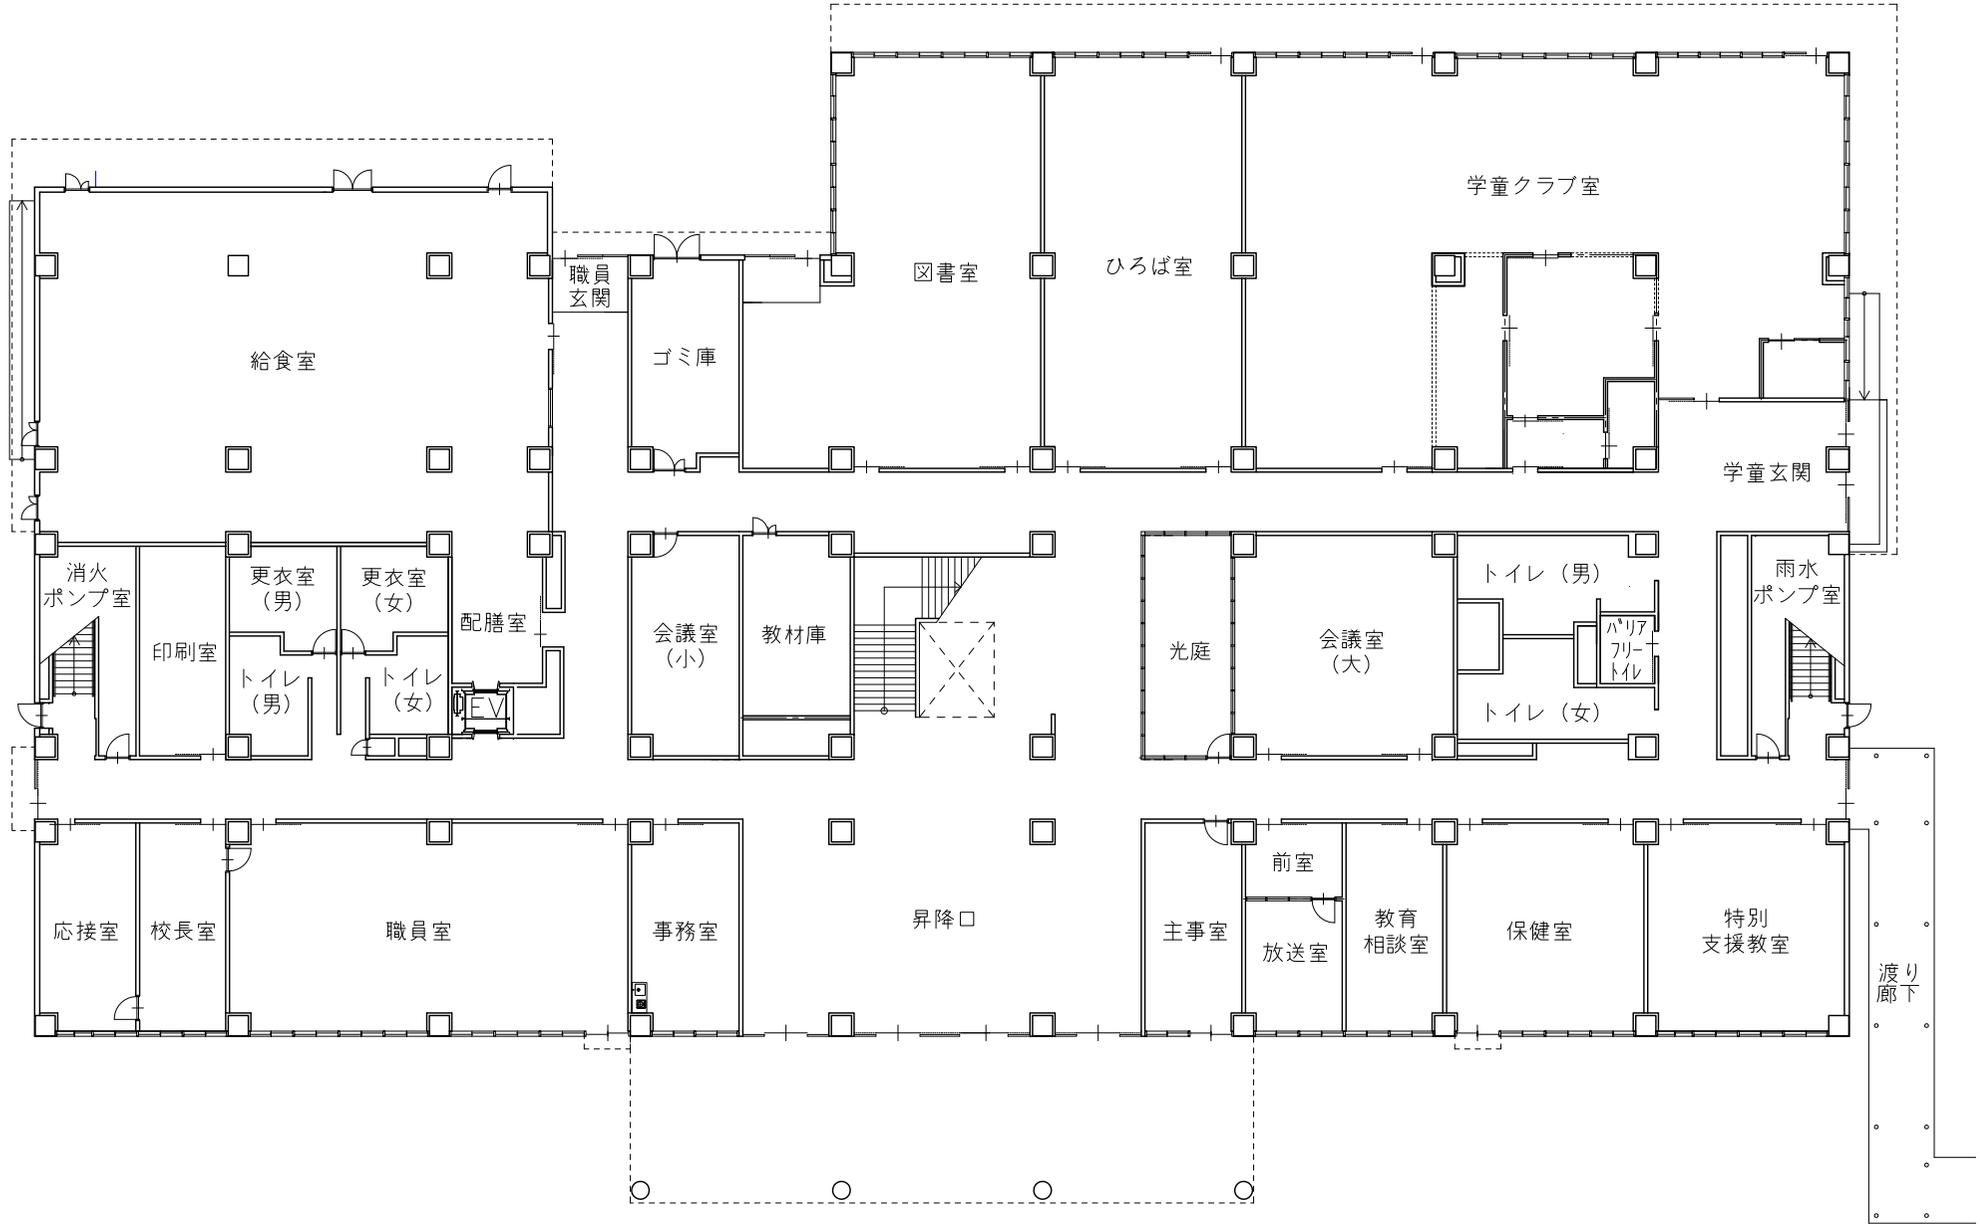


1階平面図



5

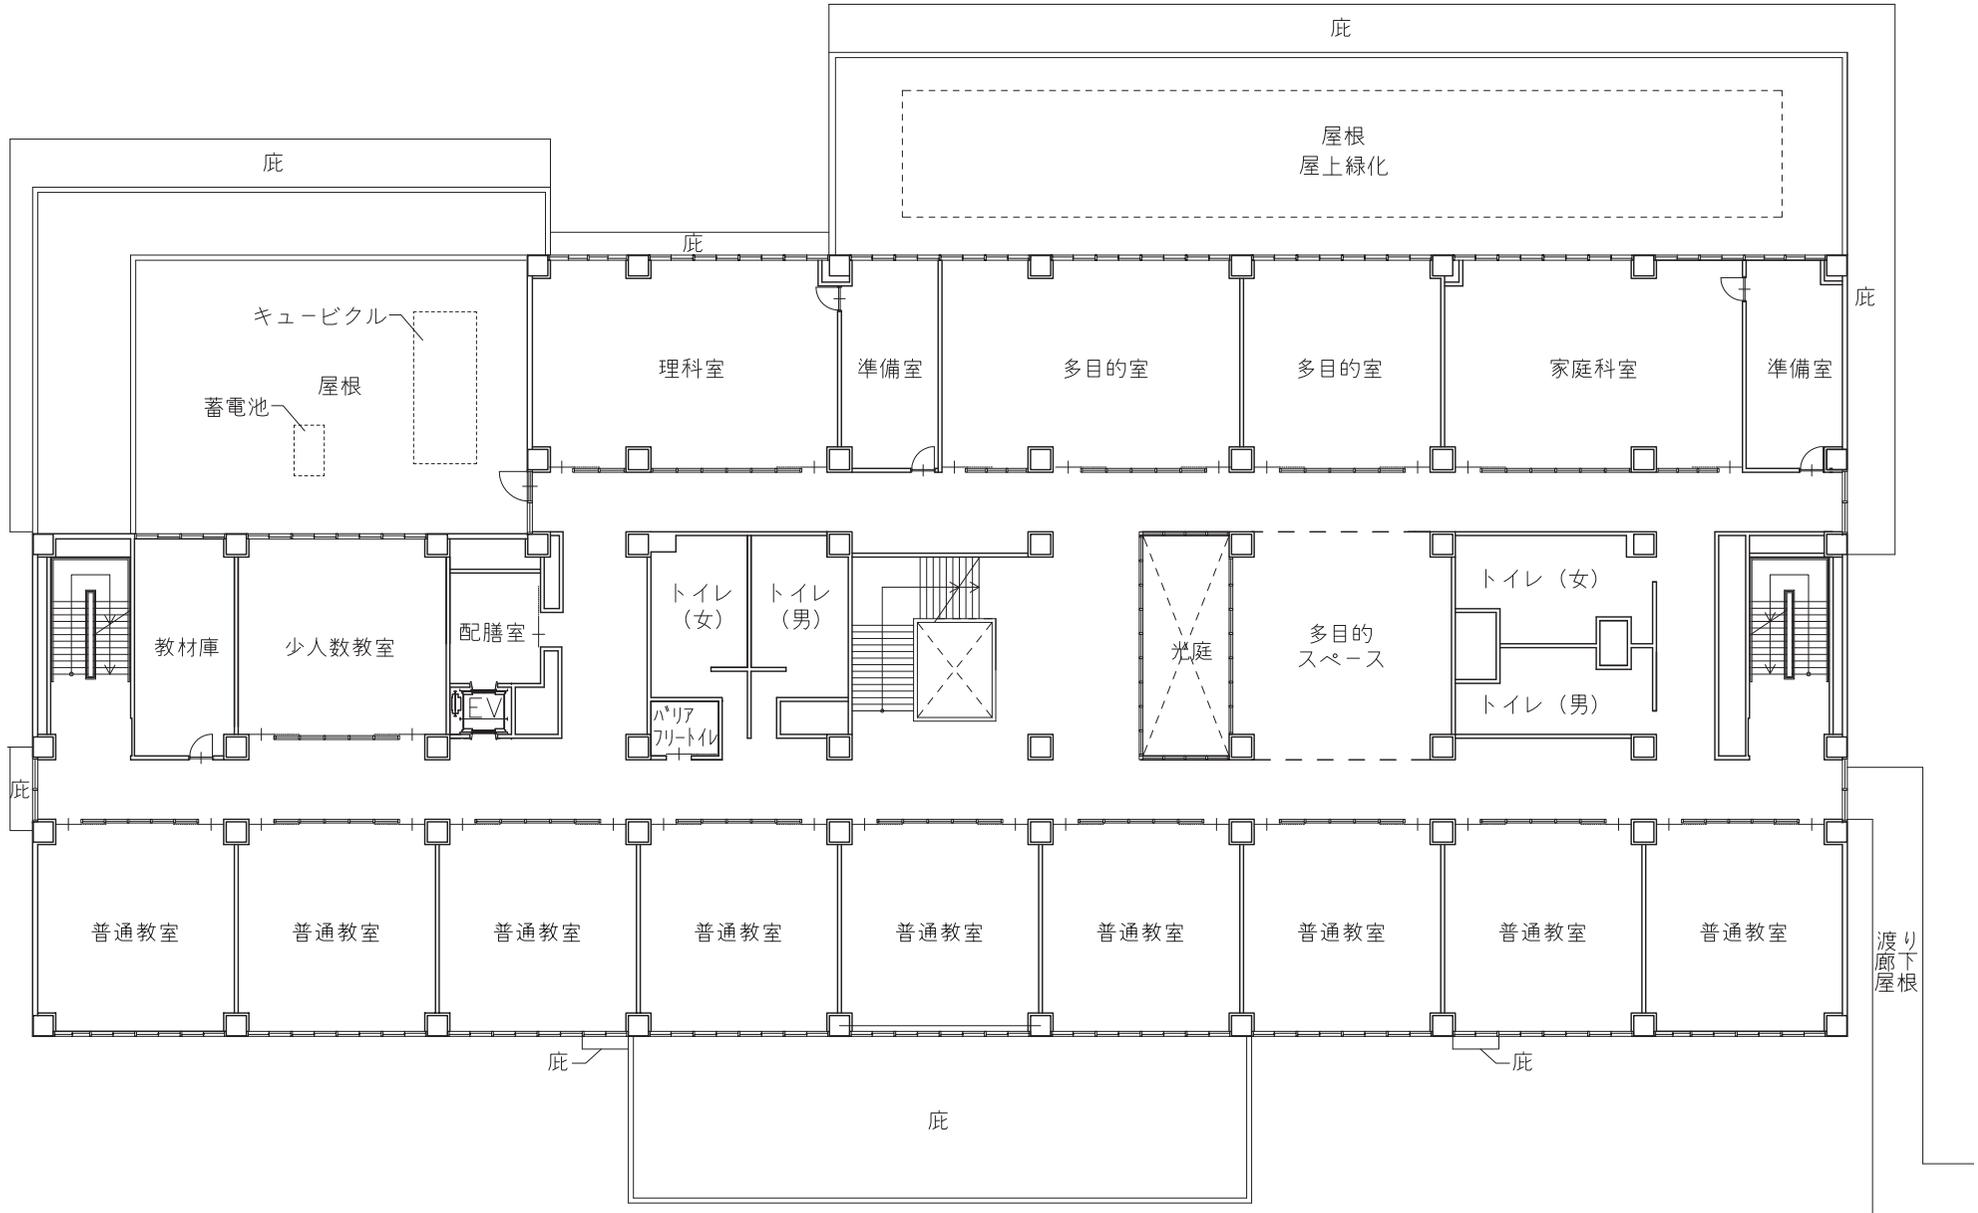


2階平面図

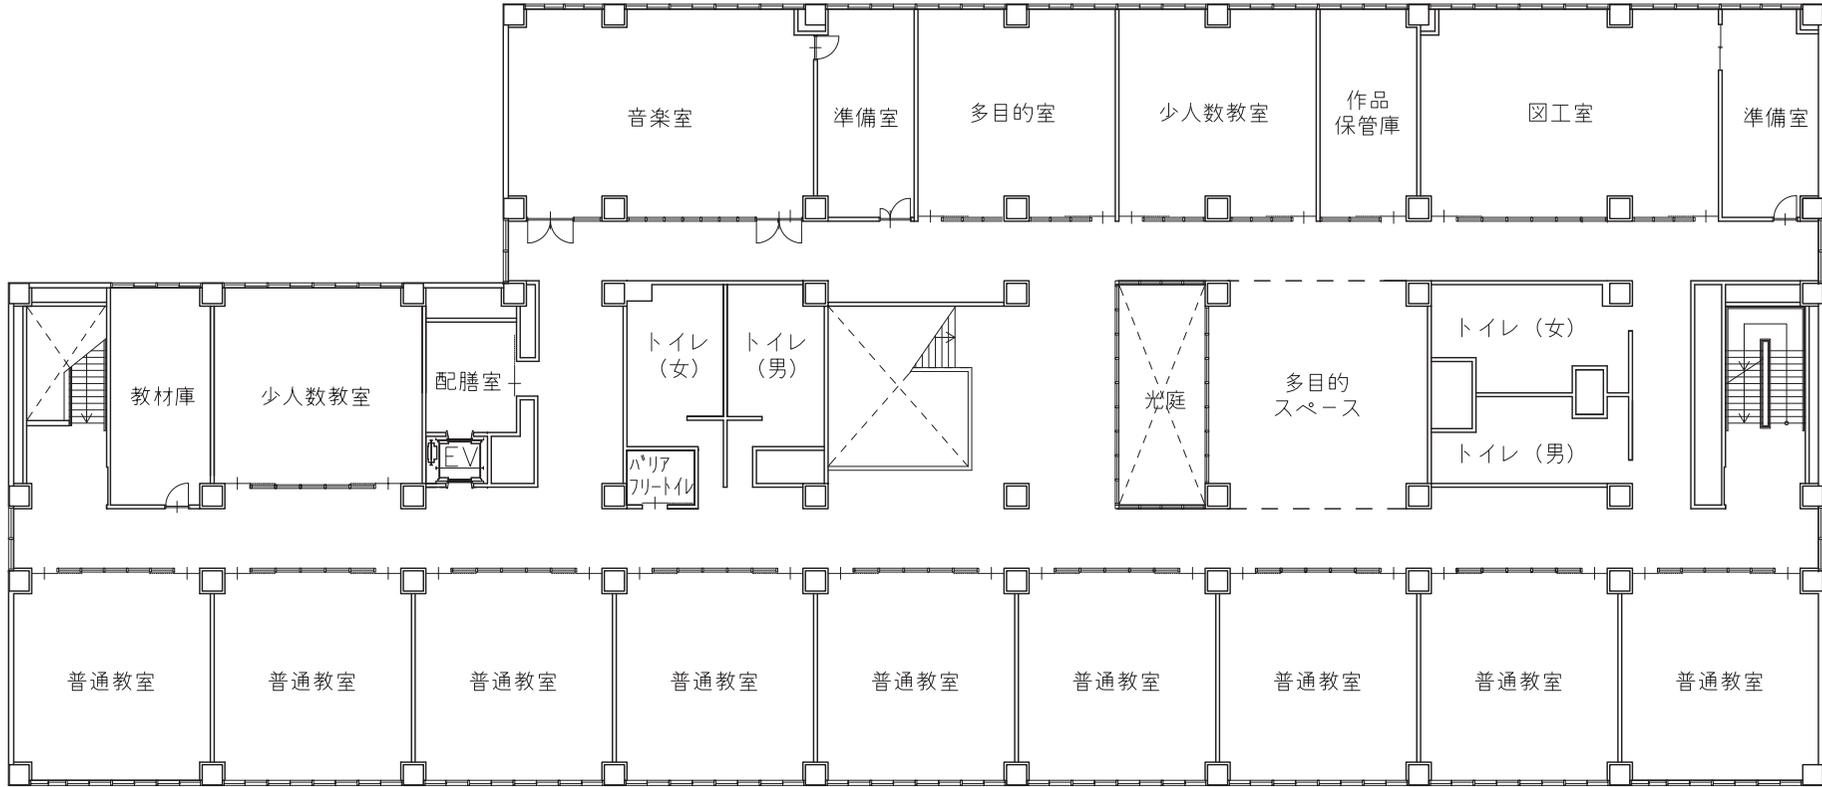


9

3階平面図

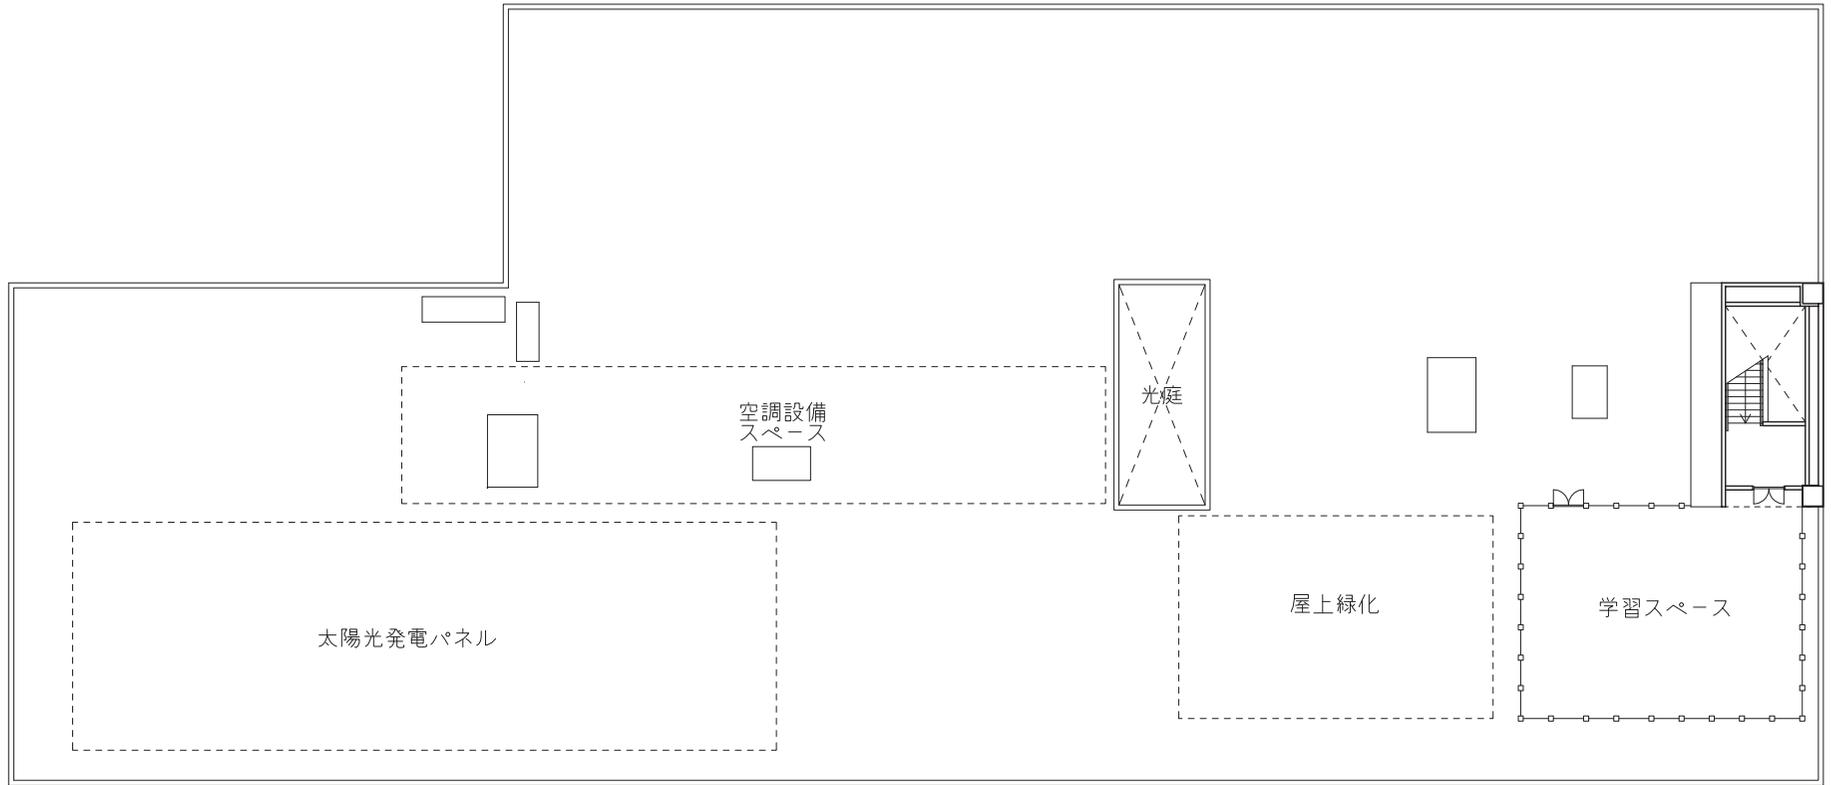


7


屋上階平面図

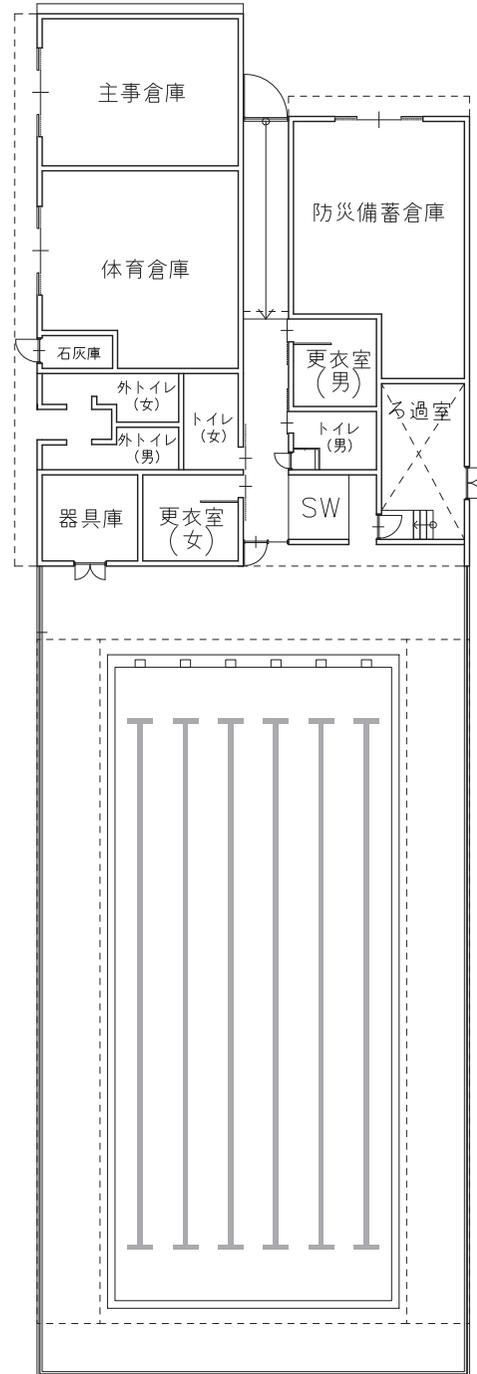

プール棟 平面図

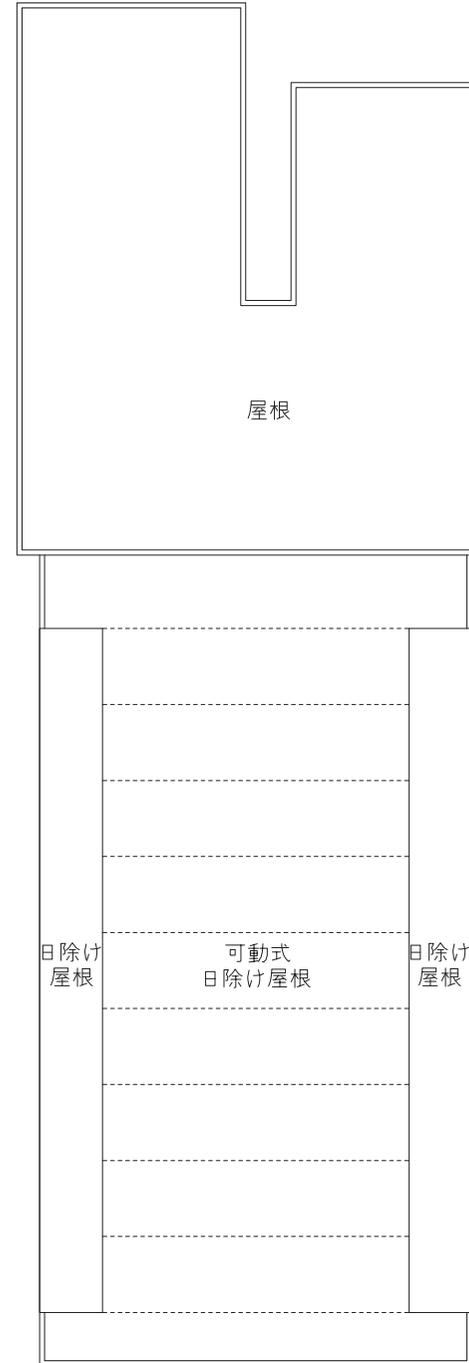

プール棟 屋根伏図

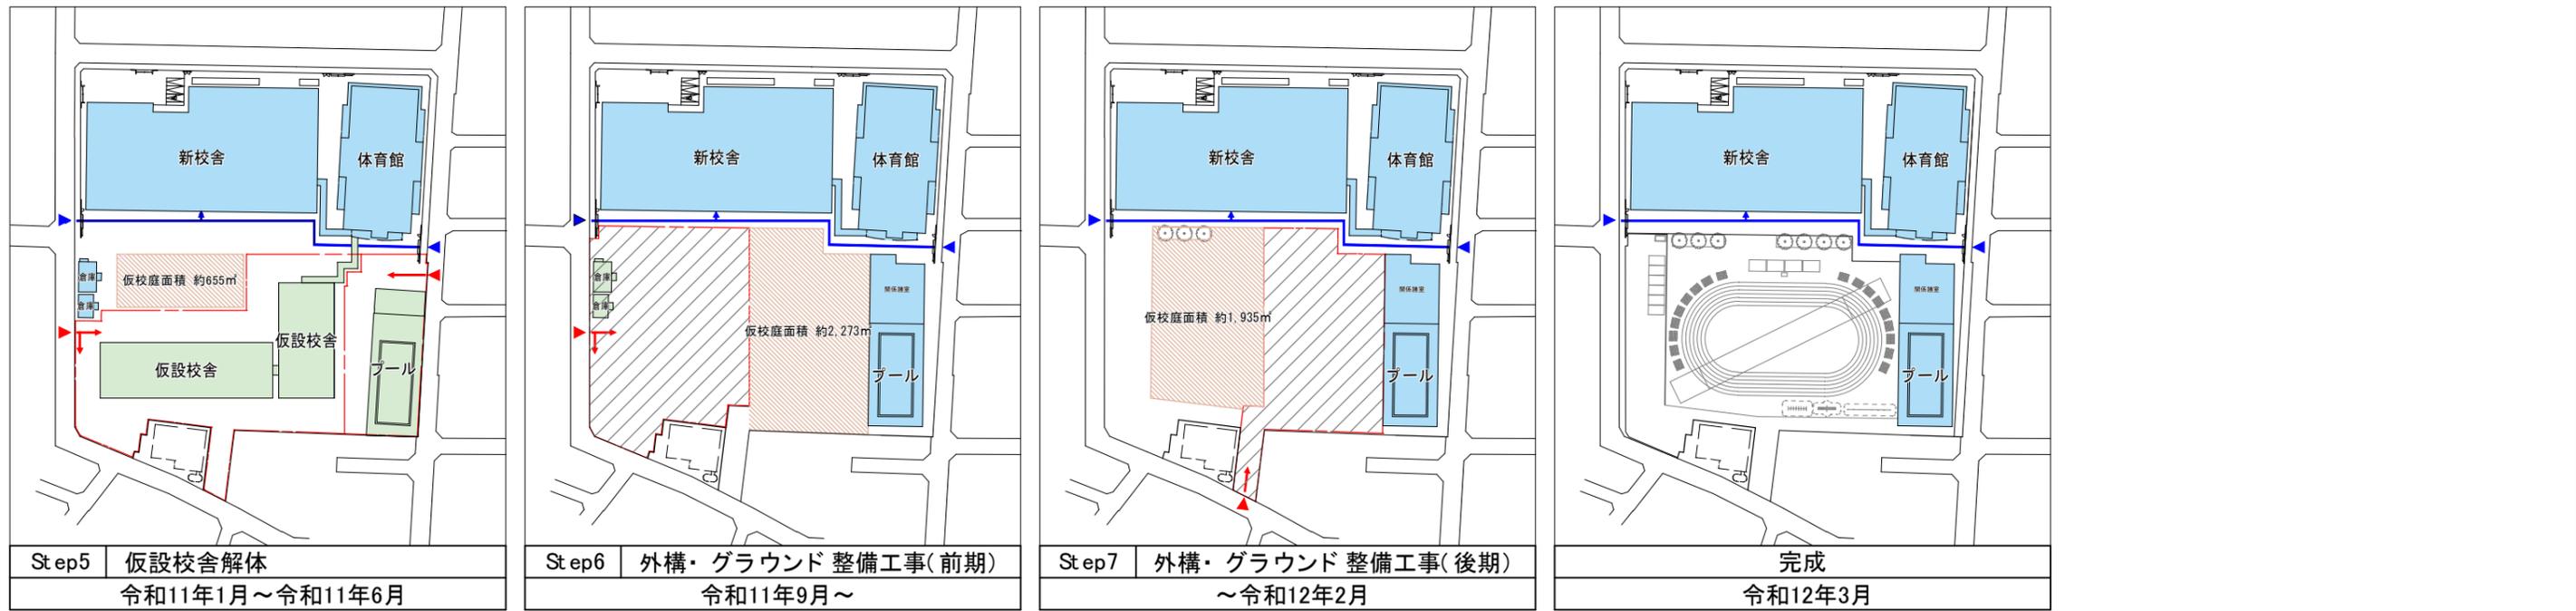

工事計画	令和7年度			令和8年度			令和9年度			令和10年度			令和11年度											
	4月	5月	6月	7月	8月	9月	10月	11月	12月	1月	2月	3月	4月	5月	6月	7月	8月	9月	10月	11月	12月	1月	2月	3月
使用校舎	既存校舎利用						引越	仮設校舎利用						引越	新築校舎利用									
仮設校舎新築・解体工事	仮設校舎新築工事																							
既存校舎解体工事	既存校舎解体工事																							
新校舎新築工事	新校舎新築工事																							
プール解体・新築工事	(既存プール利用)				(既存プール利用)				(既存プール利用)				防火水槽撤去工事		プール解体・新築工事		引越							
外構・グラウンド整備工事	外構・グラウンド整備工事																							
既存屋内運動場空調機設置工事	屋内運動場空調機設置工事																							
既存屋内運動場天井照明自火報知器等改修工事	屋内運動場天井照明・自火報知器等改修工事																							
既存屋内運動場屋根防水・外壁改修工事	既存屋内運動場屋根防水・外壁改修工事																							

