

令和 7 年 10 月 7 日
教育振興部学校施設課

練馬区立石神井小学校校舎増築基本設計概要について

練馬区立石神井小学校の増築にあたり、このたび基本設計が完了したので、その概要について下記のとおり報告する。

記

1 設計方針

- (1) 既存校舎内の普通教室化工事を行っても、なお不足する教室を増築により確保する。
- (2) 必要な教室数を確保しながら、可能な限り校庭の面積を確保する。
- (3) 段差の解消、バリアフリースイレやエレベーターの設置によりバリアフリー化を推進する。

2 施設概要


構造：軽量鉄骨造 2 階建（教室棟）、重量鉄骨造（渡り廊下）

延床面積：約 960 m²


計画諸室：普通教室、少人数教室、多目的室、教材室等

3 配置図、平面図および工事スケジュール


添付のとおり

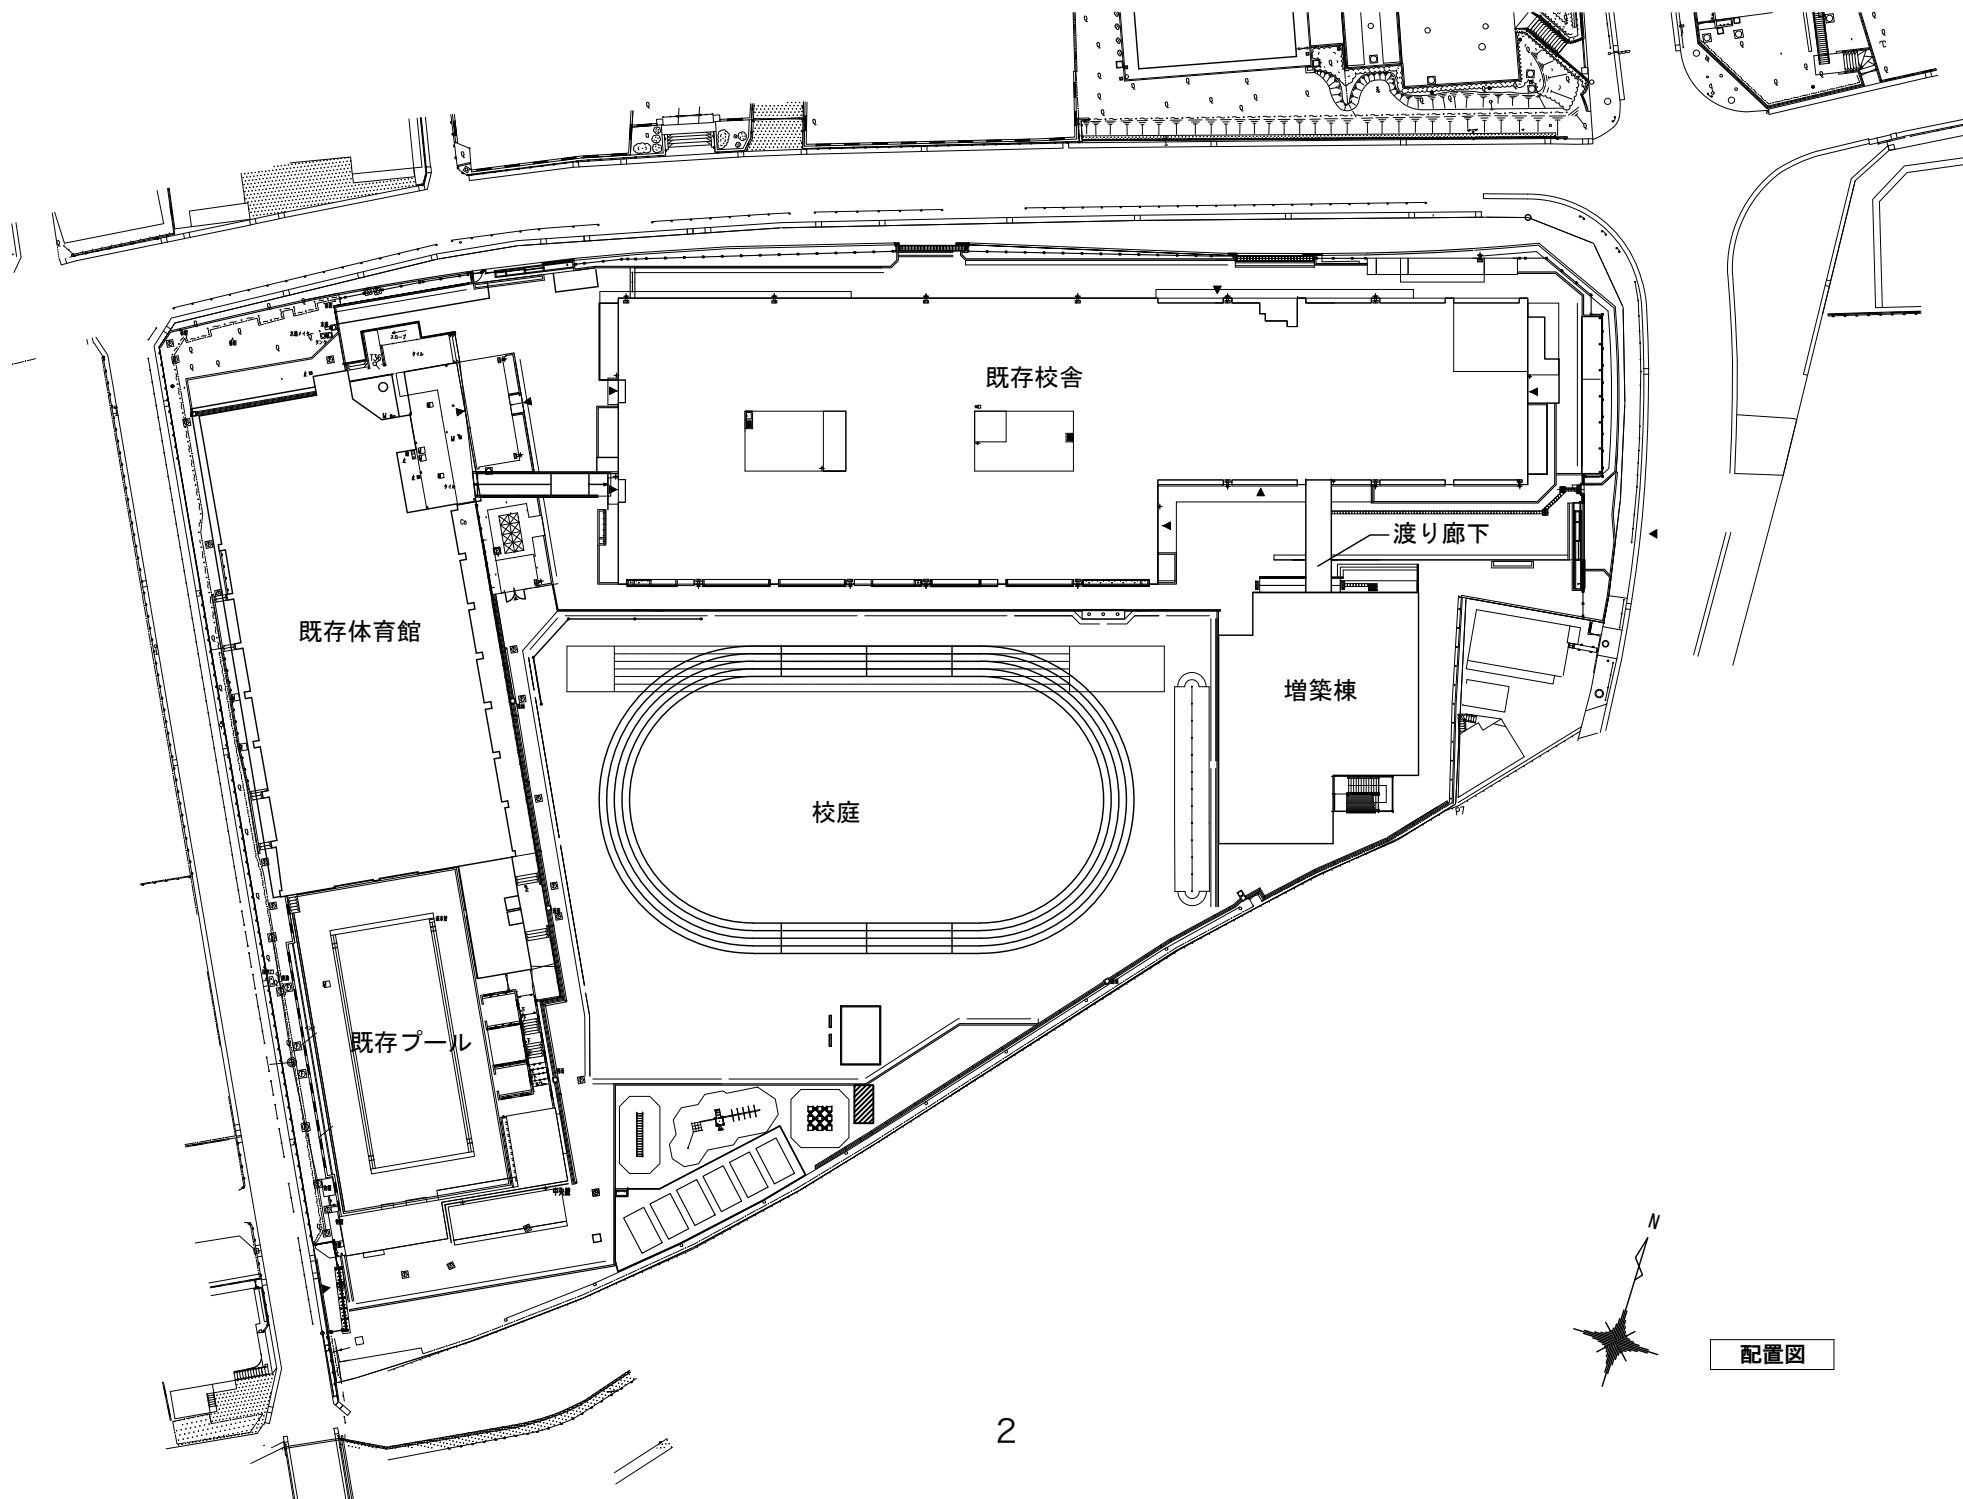


配置図

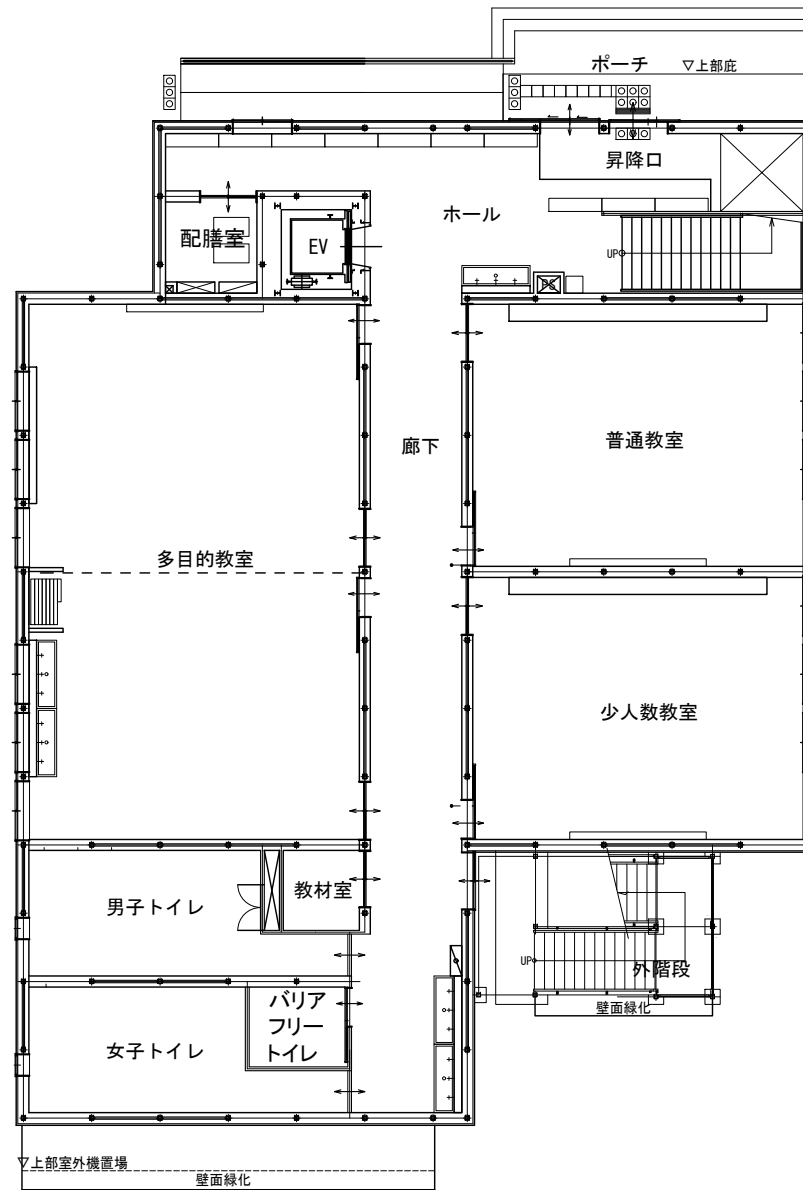

1 階平面図

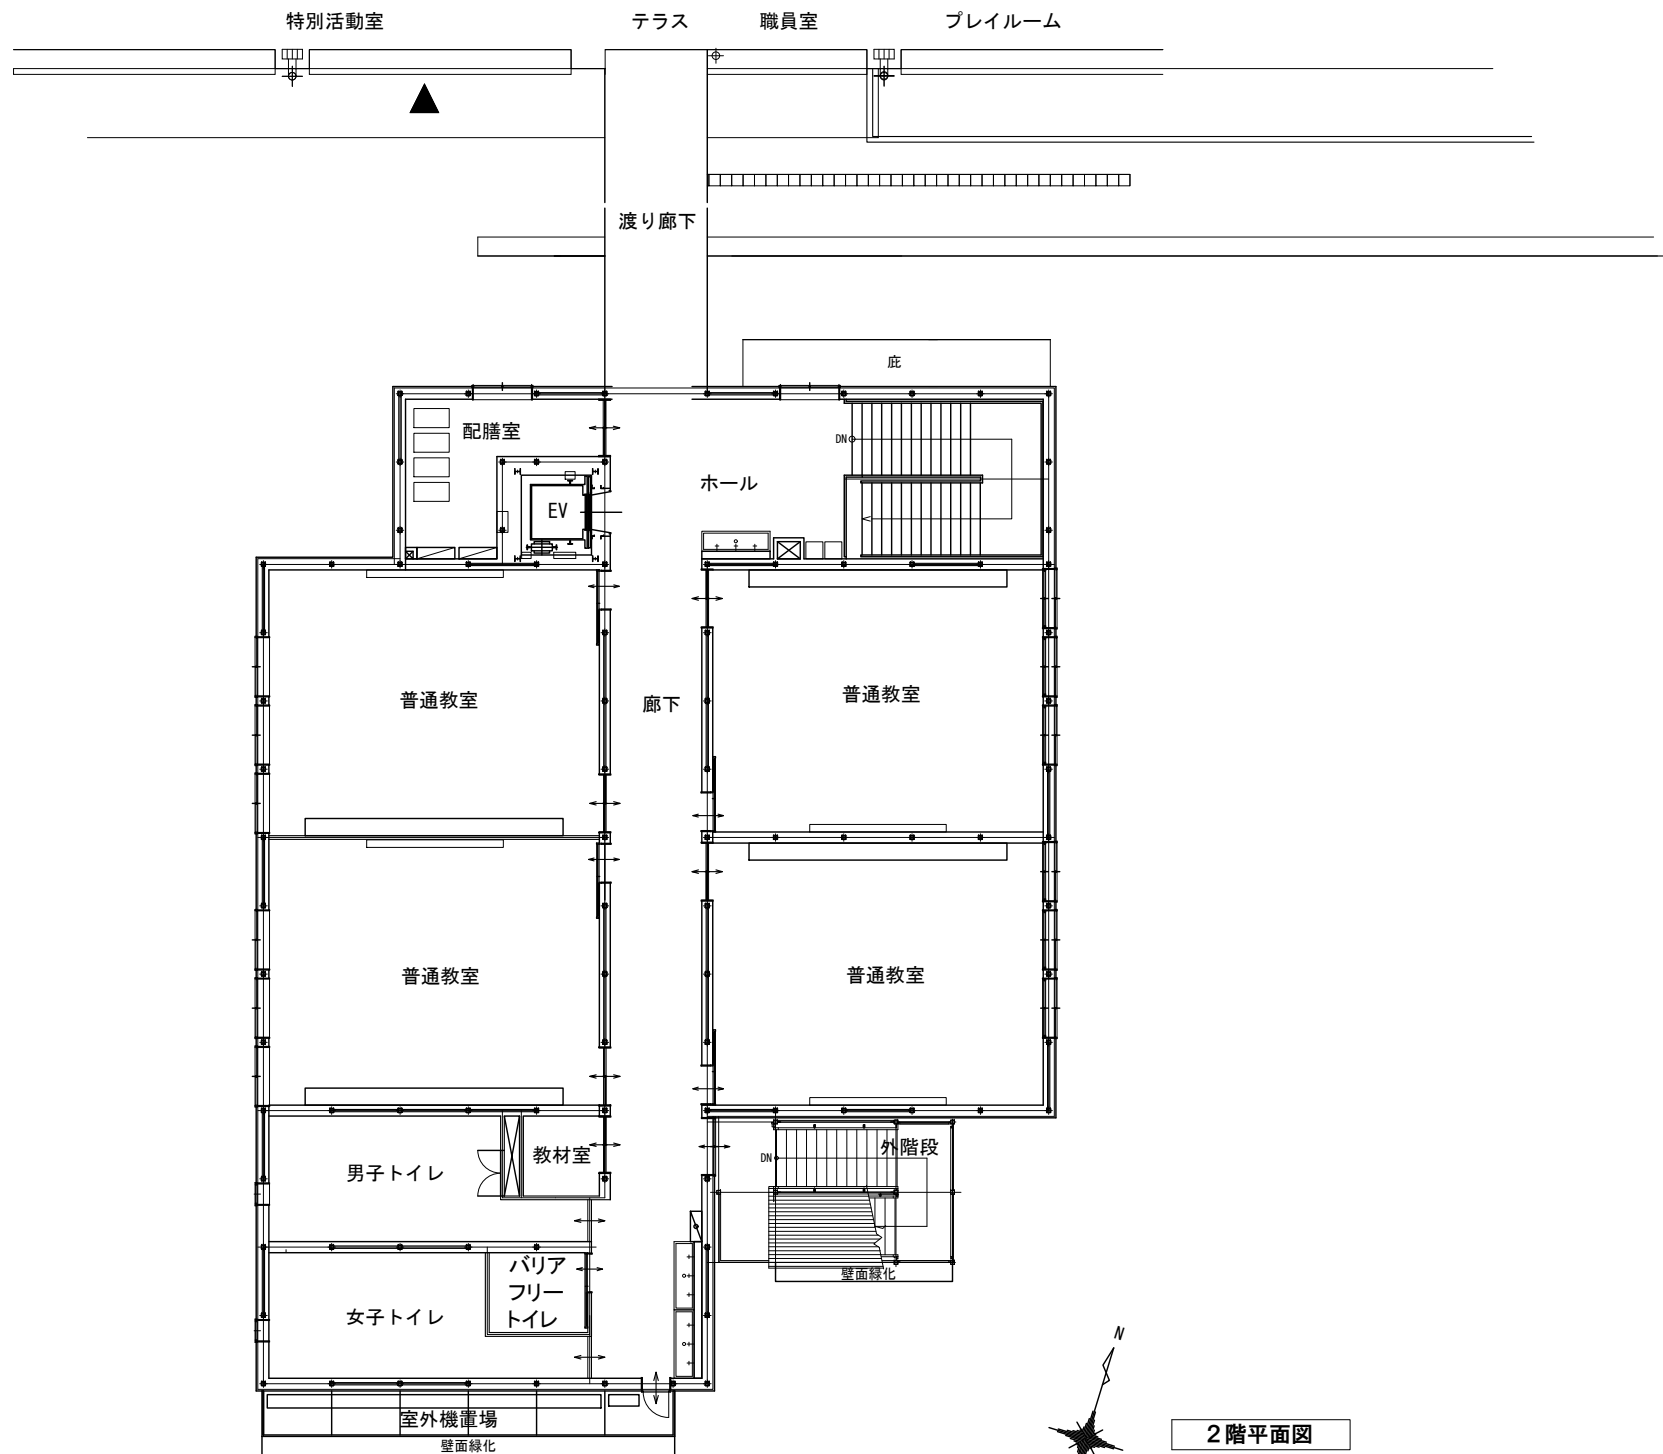

■工事ステップ図

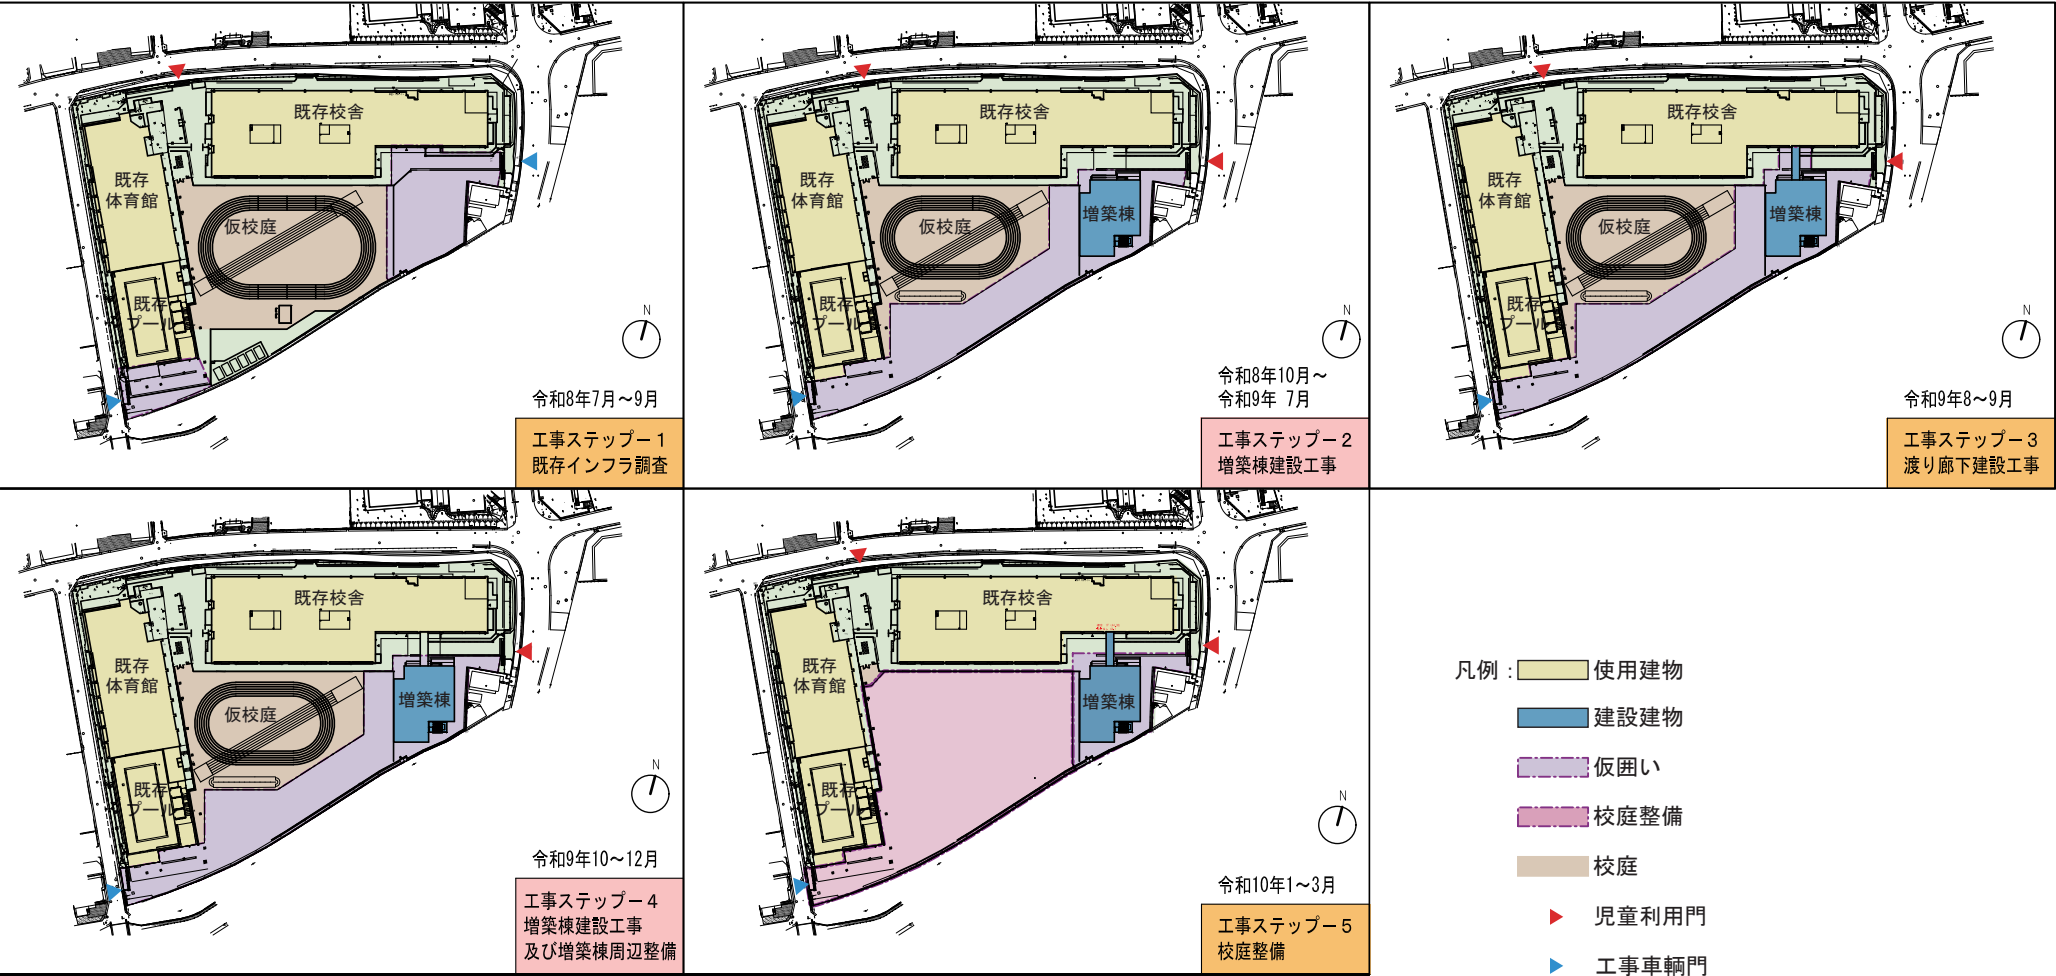

■事業工程表

		令和7年度						令和8年度												令和9年度												令和10年	
		2025 (令和7年)				2026 (令和8年)												2027 (令和9年)												2028 (令和10年)			
		9	10	11	12	1	2	3	4	5	6	7	8	9	10	11	12	1	2	3	4	5	6	7	8	9	10	11	12	1	2	3	4
											ステップ1		ステップ2								ステップ3		ステップ4		ステップ5								
増築工事							入札手続き			承認			1	2	3	4	5	6	7	8	9	10	11	12	13	14	15	16	17	18			
									2 定	※既存インフラ調査		現場着工		※既存インフラ切り回し工事																			
増築EV工事		●起工・入札・開札												図面作成・計画通知などの期間												1	2	3					